


PLANTA SEGUNDA

VIVIENDA B

2 DORMITORIOS
+ SOLARIUM

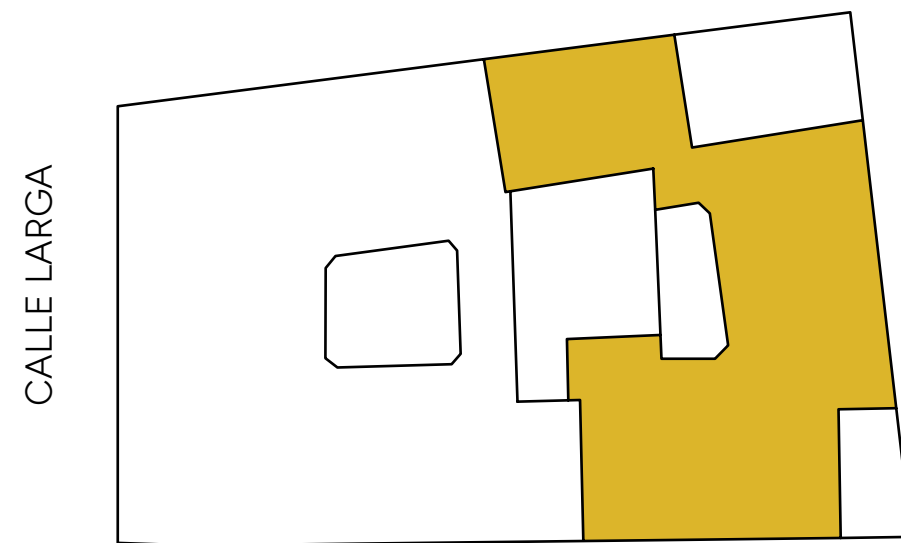

01. Distribuidor	4,62m ²
02. Galería	12,08m ²
03. Dormitorio 1	12,19m ²
04. Baño 1	6,00m ²
05. Salón-comedor-cocina	26,30m ²
06. Distribuidor	1,82m ²
07. Vestidor	6,78m ²
08. Dormitorio 2	12,72m ²
09. Baño 2	3,80m ²
10. Terraza	51,67m ²

SUPERFICIE ÚTIL TOTAL INTERIOR 86,31m²

SUPERFICIE ÚTIL TERRAZA 51,67m²

CONSTRUIDA TOTAL CON Z.C 128,38m²




ESCALA GRÁFICA m | 0.5 | 1 | 2 | 3 | 4 | 5





PLANTA SEGUNDA

VIVIENDA B

2 DORMITORIOS
+ SOLARIUM

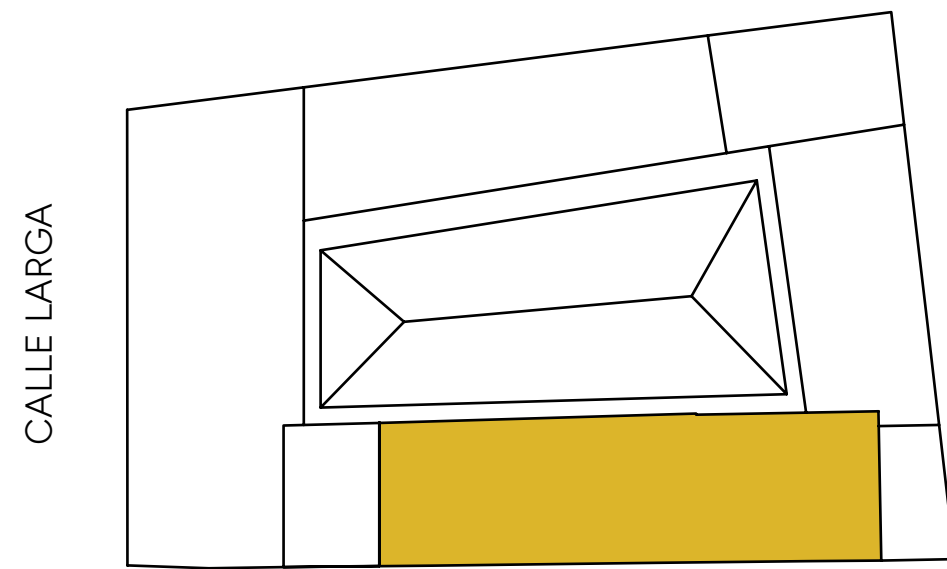

SUPERFICIE ÚTIL TERRAZA 51,67m²

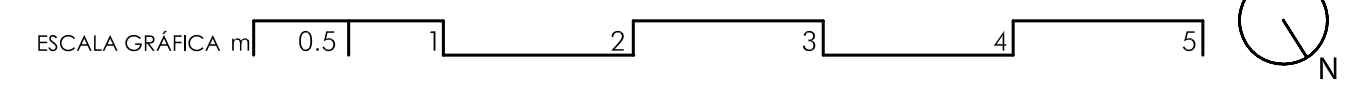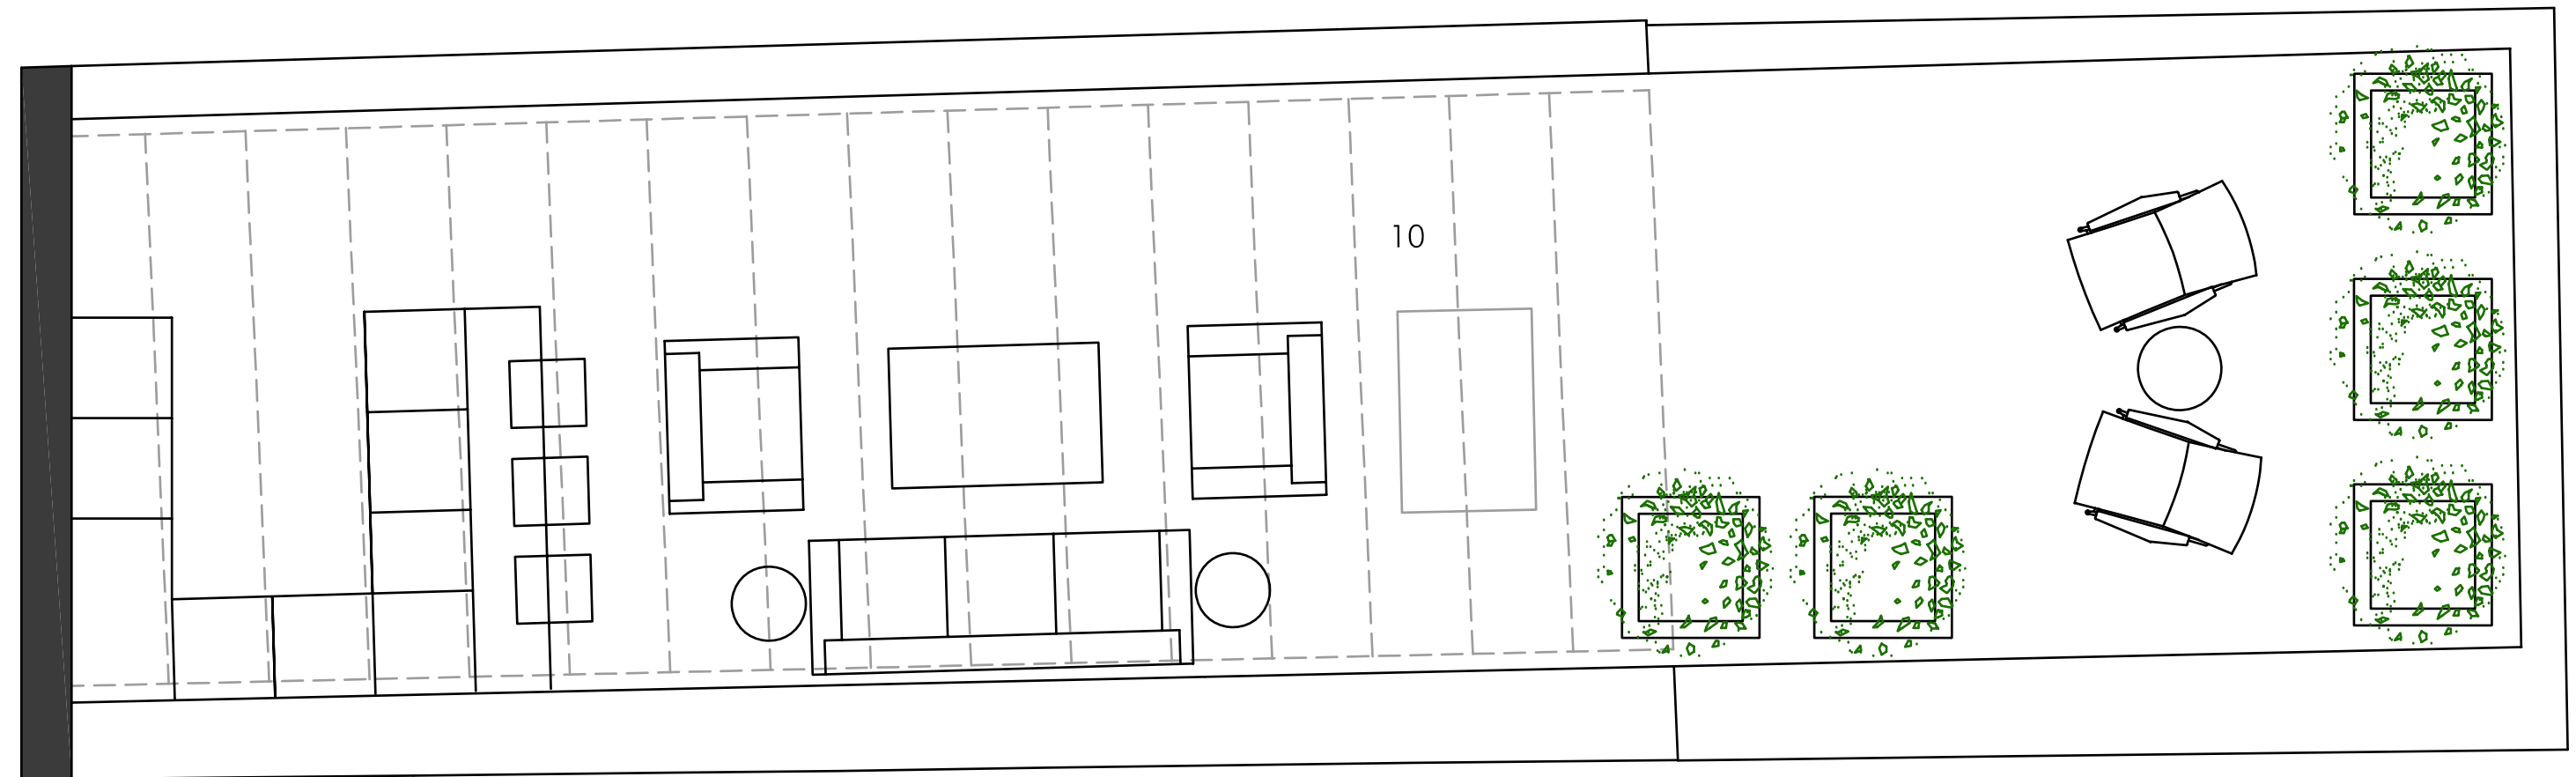

El presente documento es de carácter informativo y no tiene carácter contractual, pudiendo experimentar variaciones por exigencias técnicas, jurídicas y/o de índole municipal, sin que ello implique menos cabo en el nivel global de calidades. Todo el mobiliario, incluido la cocina, es meramente informativo. Los giros de las puertas y la distribución de aparatos sanitarios no son vinculantes. Las superficies expresadas son aproximadas, pudiendo experimentar modificaciones por razones técnicas en el desarrollo de la ejecución de las obras.